

**LEGENDA**

**A. LIMITE :**

- LIMITA ZONEI STUDIATE
- × LIMITA PROPRIETATE

**B. REțele EDILITARE :**

**ALIMENTARE CU APA**

- EXISTENT — AR
- PROPUS - - - AR

REȚELEA SUBTERANĂ DE ALIMENTARE CU APA  
 CAMIN RACORD ȘI APOMETRU

**CANALIZARE**

BVP

BAZIN VIDANJABIL PENTRU COLECTAREA APELOR PLUVIALE CU O CAPACITATE DE 3 mc, FOLOSIT LA IRIGAREA CURȚII DIN SPATELE IMOBILULUI

BEM

BAZIN ECOLOGIC VIDANJABIL PENTRU COLECTAREA APELOR MENAJERE

**ALIMENTARE CU ENERGIE ELECTRICA**



- EXISTENT — LES
- PROPUS - - - LEA

REȚELE ELECTRICE AERIENE  
 FIBRA OPTICĂ SUBTERANĂ  
 BLOC MASURĂ ȘI PROTECȚIE

**ALIMENTARE GAZE NATURALE**

- EXISTENT — G
- PROPUS - - - G

REȚELE GAZE NATURALE  
 POST REGLARE ȘI MASURARE GAZE NATURALE

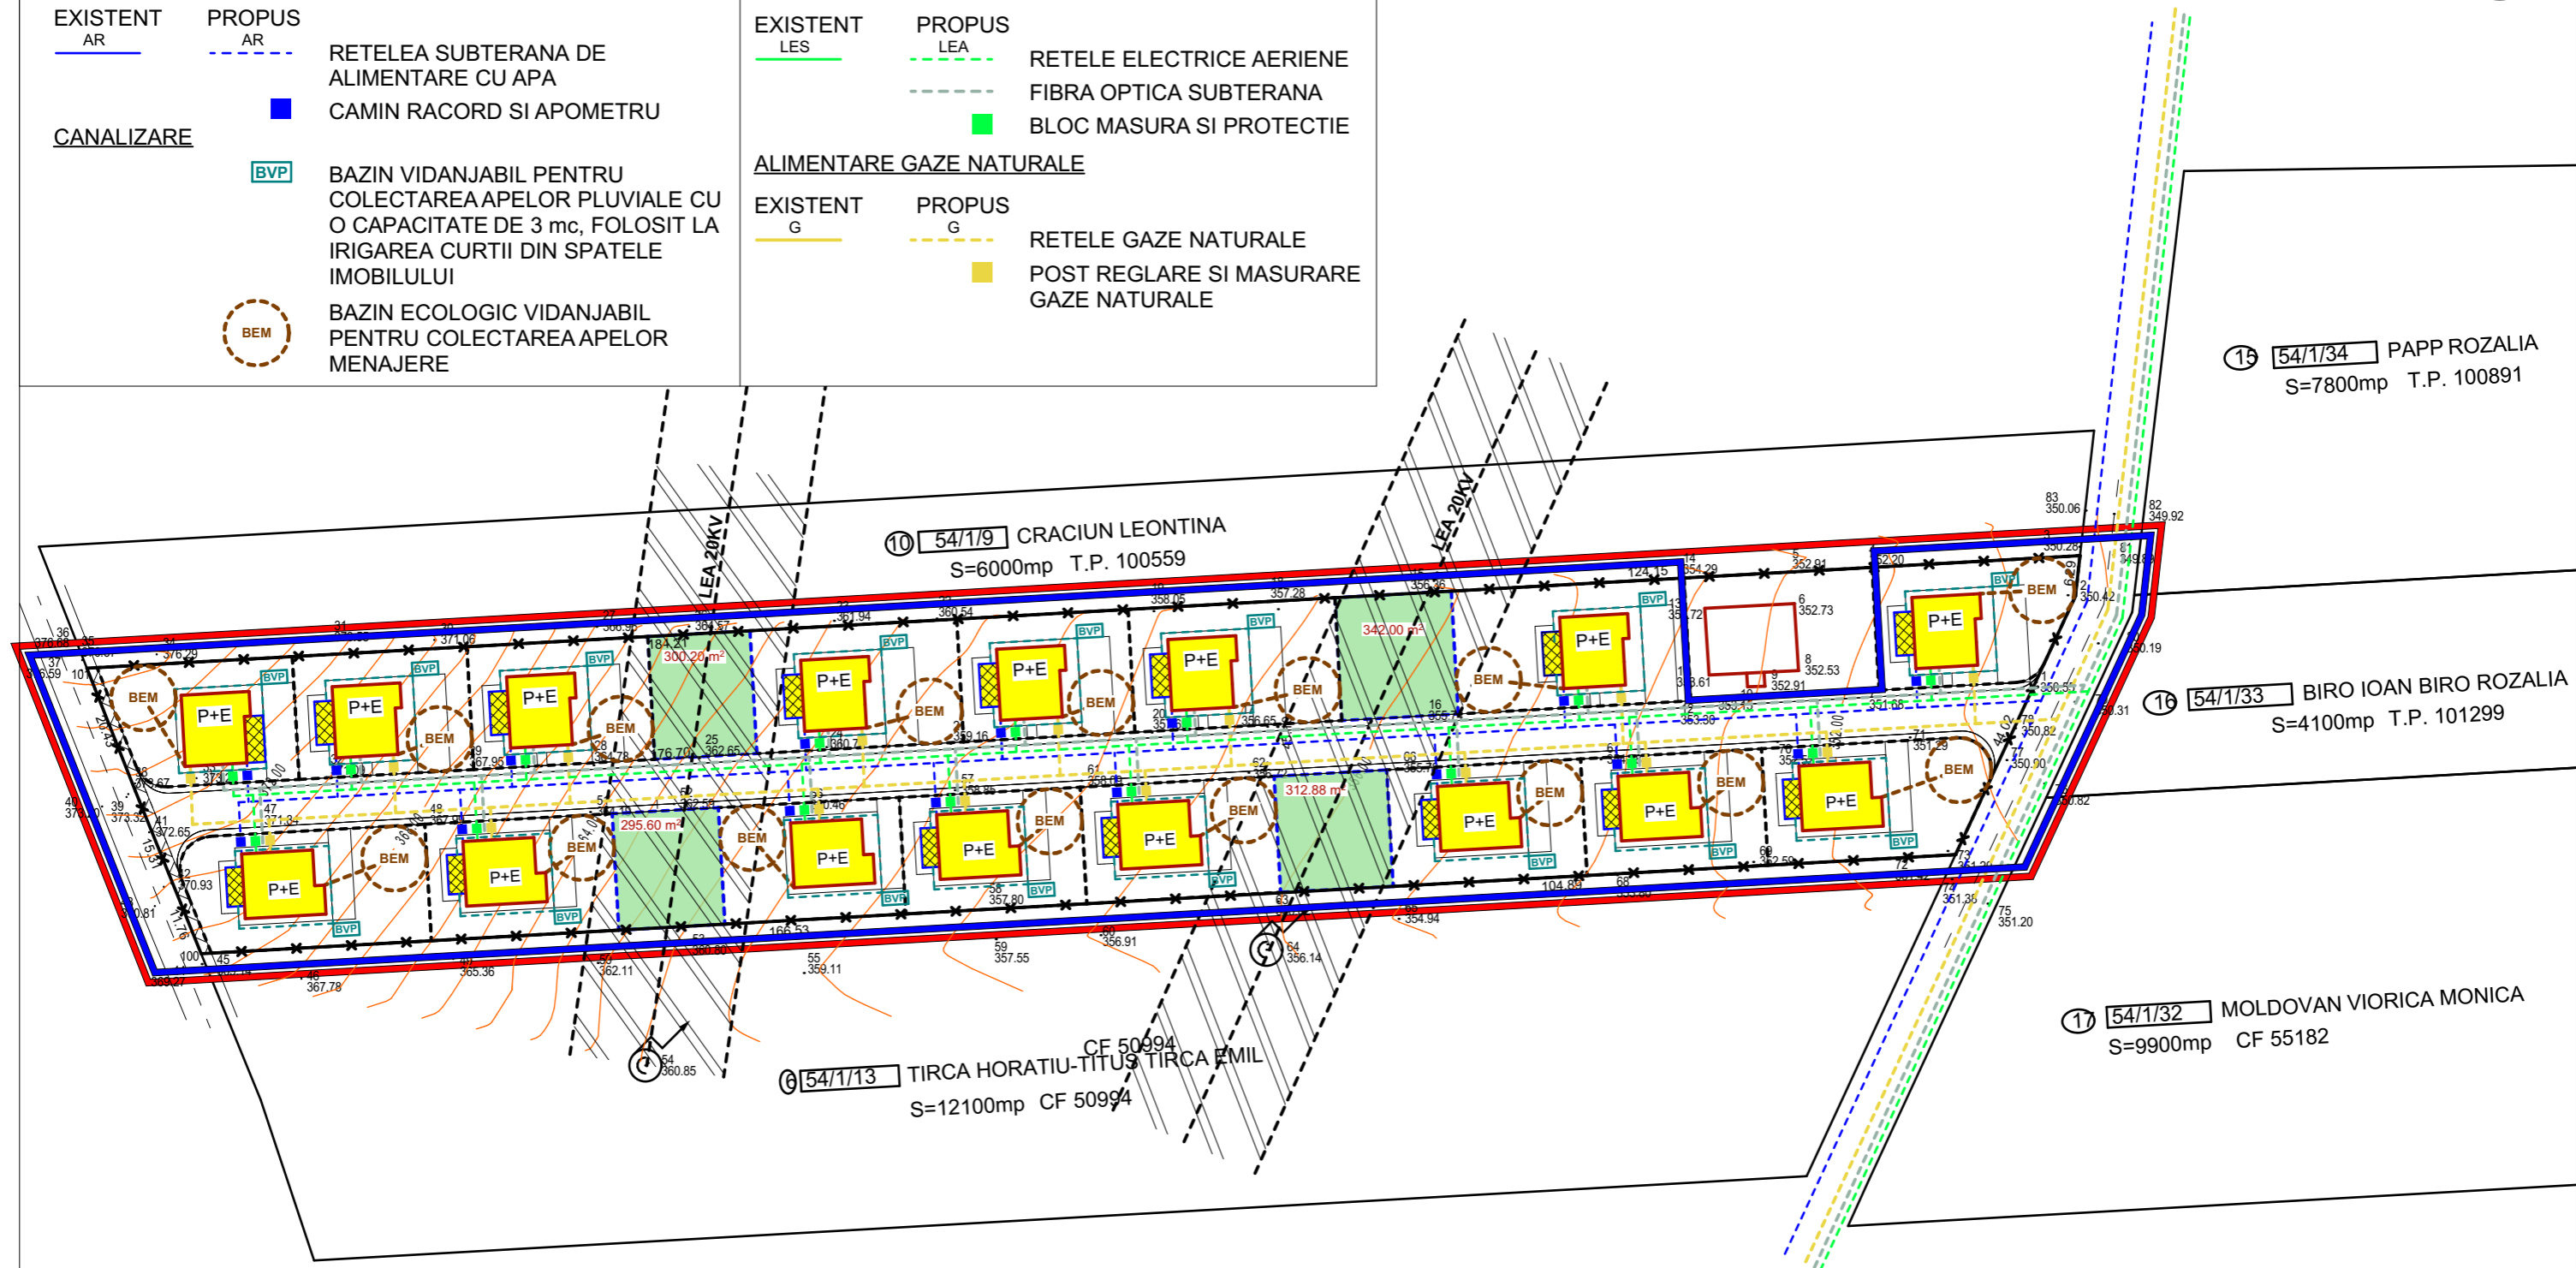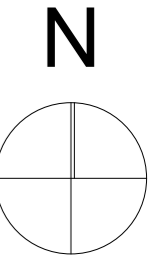

|   |      |           |         |  |                    |
|---|------|-----------|---------|--|--------------------|
| VERIFICATOR<br>EXPERT   | NUME | SEMNATURA | CERINTA | Referat/Expertiza Nr./Data:  | PR.NR. :<br>4/2022 |
| <b>BAS STUDIO CONCEPT SRL</b><br><small>Acest desen și informațiile cuprinse în el nu pot fi copiate, reproduse sau utilizate, parțial sau integral decât cu acordul scris al BIA BORSA SERGIU-ADRIAN și nu pot fi folosite în alt scop decât pentru cel care au fost elaborate</small> |      |           |         | BENEFICIARUL: Sarmasan Alexandru   |                    |
|   |      |           |         | DENUMIREA PROIECTULUI: PUZ - Stabilire reglementari urbanistice pentru construire case de locuit                 |                    |
| <b>CALITATEA</b><br>PROIECTAT<br>DESENAT  |      |           |         | ADRESA: loc. Sanraiu de Mures, Jud. Mures<br>CF Nr. 50812; CF Nr. 50813; CF Nr. 50814<br>FAZA: PUZ<br><b>A03</b> |                    |
| NUME<br>SEMNATURA<br>SCARA: 1:1000<br>DATA: 2022  |      |           |         | POSIBILITATI DE MOBILARE URBANISTICE   |                    |