


PROPRIETATE ASUPRA TERENURILOR
sc. 1:500

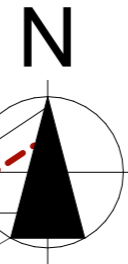


LEGENDĂ

1. LIMITE:

- LIMITA DE PROPRIETATE, AMPLASAMENT STUDIAT, S = 4 025,00 mp
- LIMITA ZONEI STUDIATE
- ZONĂ CU INTERDICȚIE DE CONSTRUIRE PENTRU LĂRGIREA STRĂZII PRINCIPALE LA 20,00 m., CONFORM PUG ÎN PROCES DE ACTUALIZARE

2. TIPURI DE PROPRIETATI :

- TEREN PDOMENIUL PUBLIC
- TEREN PROPRIETATE PRIVATA A PERSOANELOR FIZICE SAU JURIDICE, Suprafața - 4 025,00 m.p.

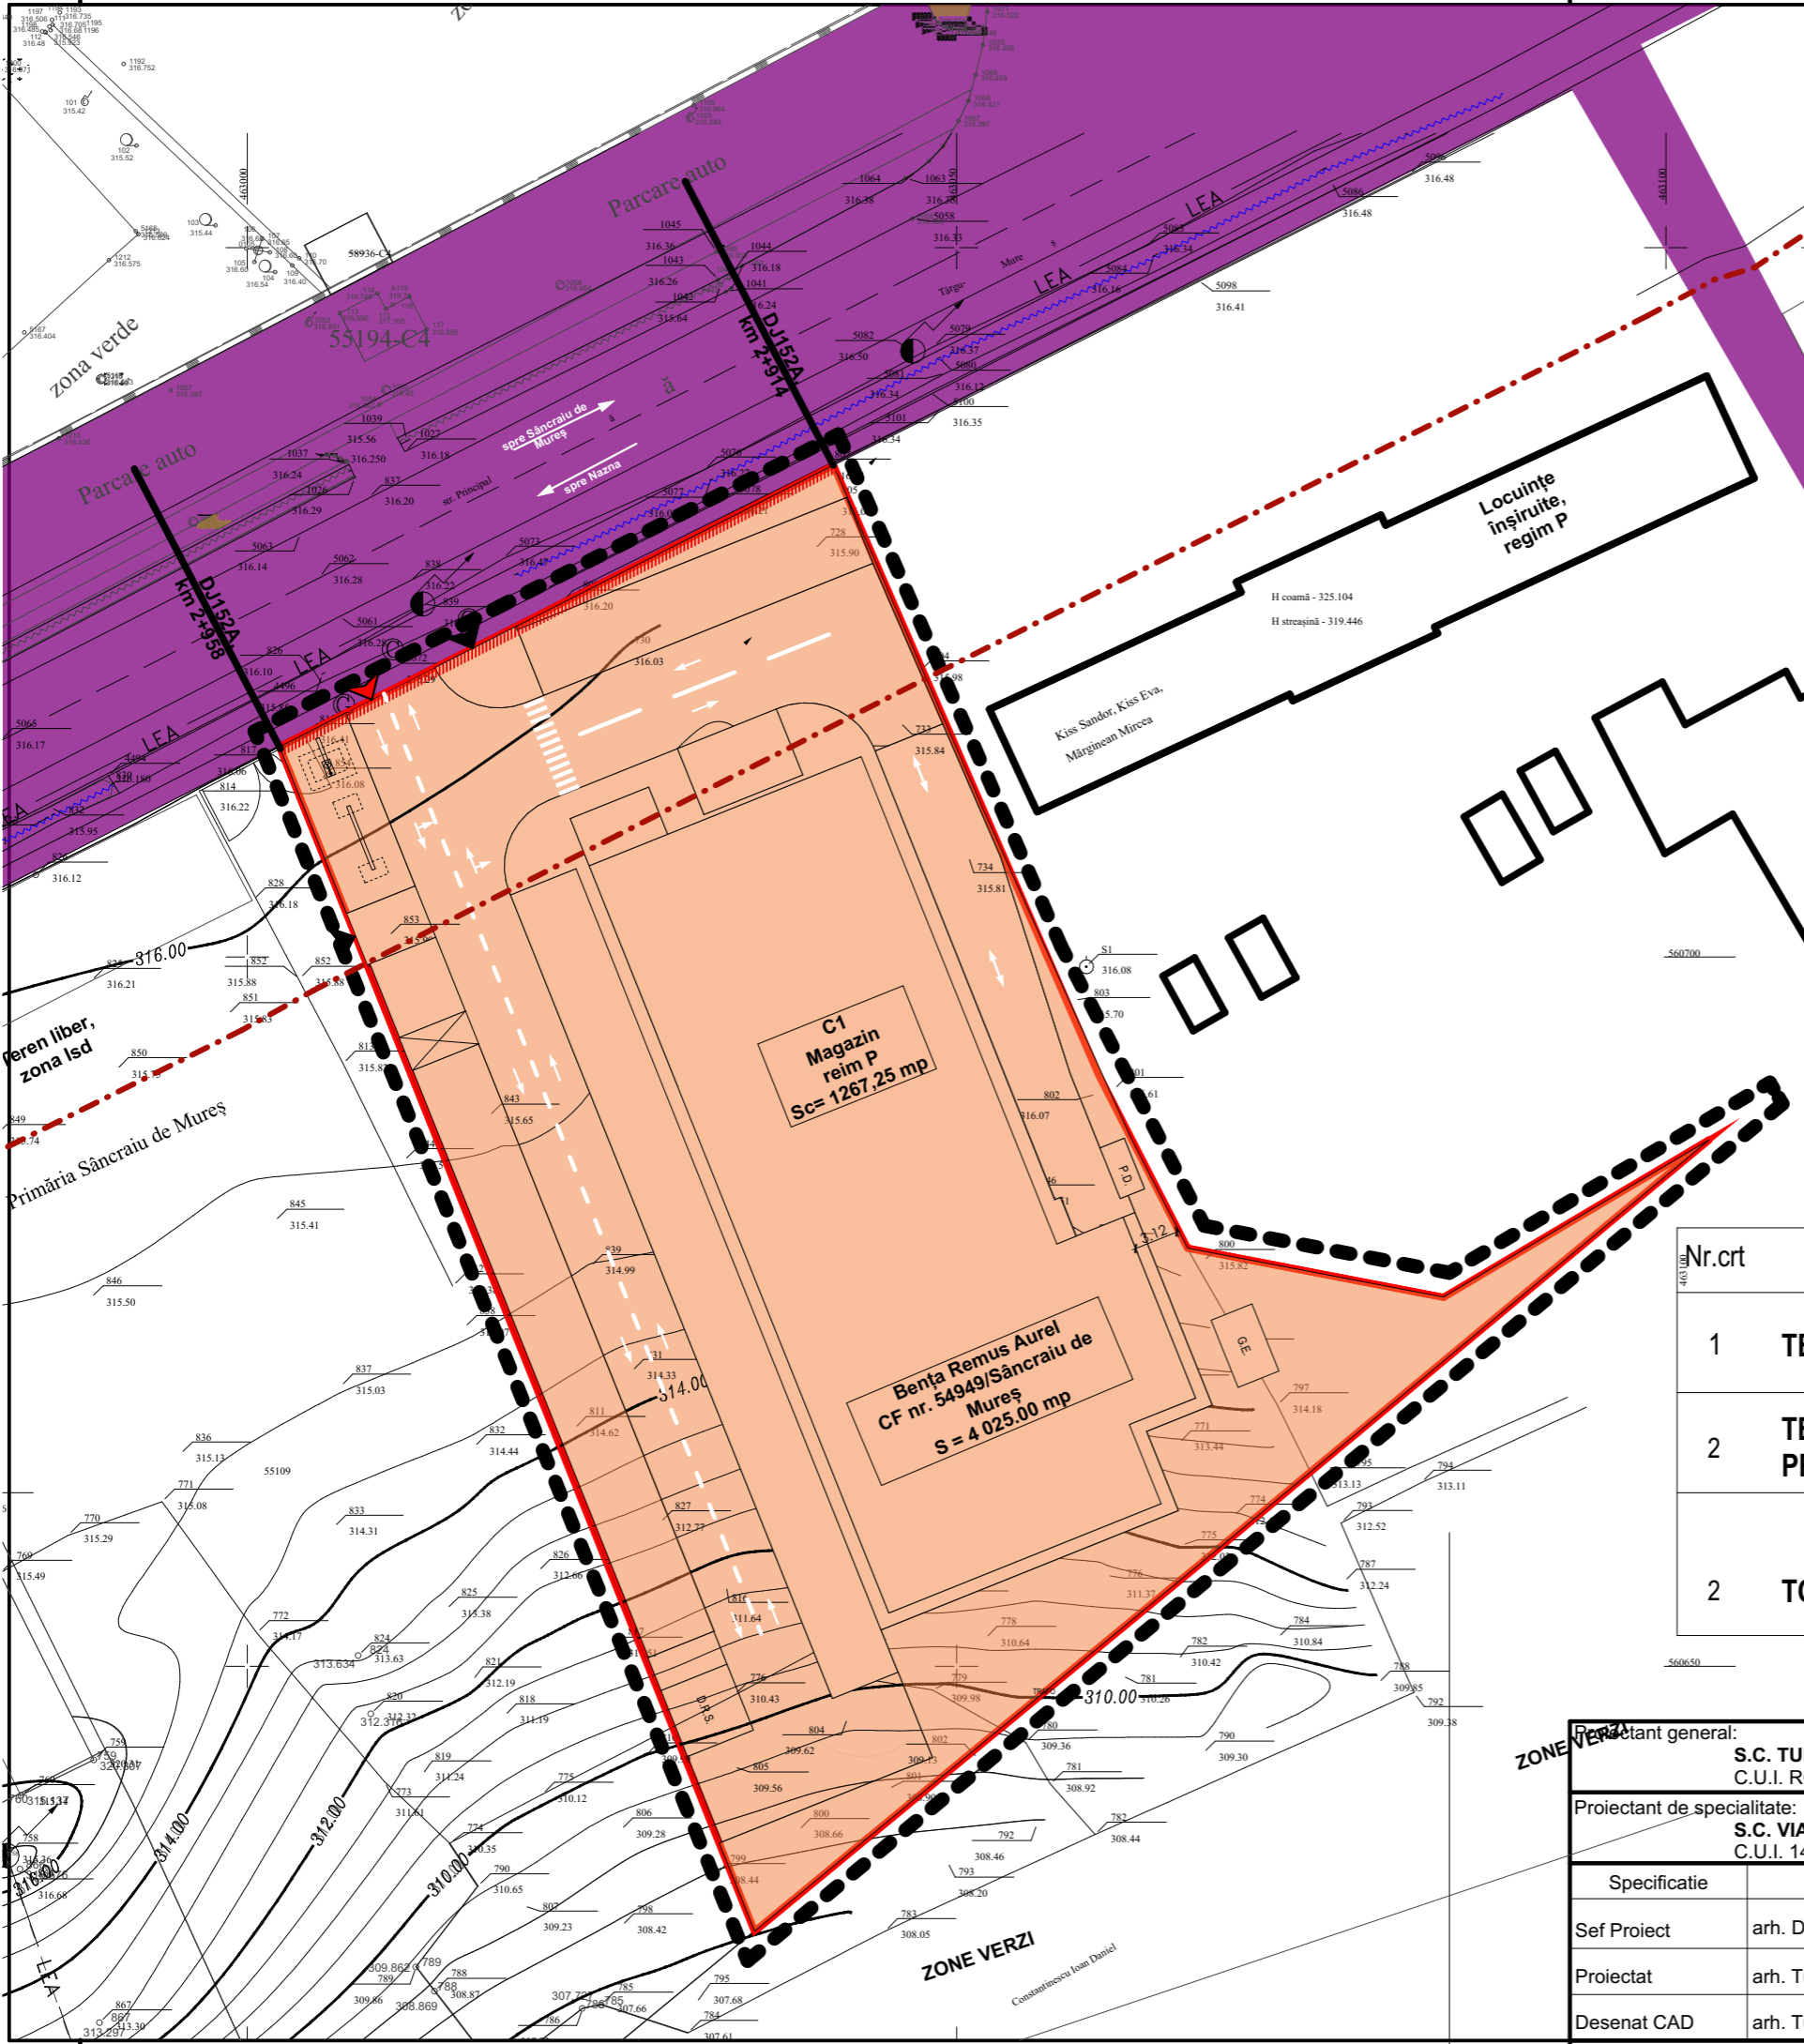

Nr.crt	DESTINATII TEREN	Suprafata mp	%
1	TERENURI APARTINAND DOMENIULUI PUBLIC	0,00	0,00
2	TERENURI CE VOR RAMANE PROPRIETATE PRIVATA A PEROSANELOR JURIDICE/FIZICE	4 025,00	100,00
2	TOTAL SUPRAFATA STUDIATĂ	4 025,00	100,00

Proiectant general: S.C. TURCINSCHI ARCH STUDIO S.R.L. C.U.I. RO38529620, tel. 0756376372		Beneficiar: BENȚA REMUS-AUREL Amplasament: Loc. Sâncraiu de Mureș str. Principală nr.,201, jud. Mureș	
Proiectant de specialitate: S.C. VIA MODUL S.R.L. C.U.I. 14357551, tel. 0725897310		Denumire Proiect: PUD - CONSTRUIRE MAGAZIN, ACCESE AUTO SI PIETONALE, TROTUARE, AMENAJARI EXTERIOARE, SISTEMATIZARE VERTICALA, RECLAME PE FATADE SI PARCARE, STALP CU PANOU PUBLICITAR LUMINOS, IMPREJMUIR EPERIMETRALA	
Specificatie	Numele	Semnatura	Scara:
Sef Proiect	arh. Dragota Maria		1:500
Proiectat	arh. Turcinski Dmitri		Data:
Desenat CAD	arh. Turcinski Dmitri		06.2024
Denumire Plansa: PROPRIETATE ASUPRA TERENURILOR			Proiect nr. 275/2024 Faza/revizie P.U.D. Nr. Plansa A.4