


PLAN PARCELAR
 UAT: Sanctraia de Mures, Judetul Mures
 Taria 3, A 54/1
 scara 1:2000
 Sistem de proiectie: STEREO 70

| NR. C.C.T. | NR. CAD | NR. C.C.T. | NR. CAD |
|------------|---------|------------|---------|
| 1 | 56683 | 18 | 56250 |
| 2 | 54583 | 19 | 52946 |
| 3 | 56598 | 20 | 56607 |
| 4 | 53891 | 21 | 56608 |
| 5 | 56599 | 22 | 56609 |
| 6 | 50994 | 23 | 56610 |
| 7 | 50814 | 24 | 56611 |
| 8 | 50813 | 25 | 56612 |
| 9 | 50812 | 26 | 56615 |
| 10 | 56600 | 27 | 56616 |
| 11 | 56601 | 28 | 56617 |
| 12 | 56602 | 29 | 51048 |
| 13 | 56818 | 30 | 56618 |
| 14 | 56604 | 31 | 56613 |
| 15 | 56605 | 32 | 56614 |
| 16 | 56606 | 33 | 56619 |
| 17 | 55182 | 34 | 56619 |
| | | 35 | 56684 |

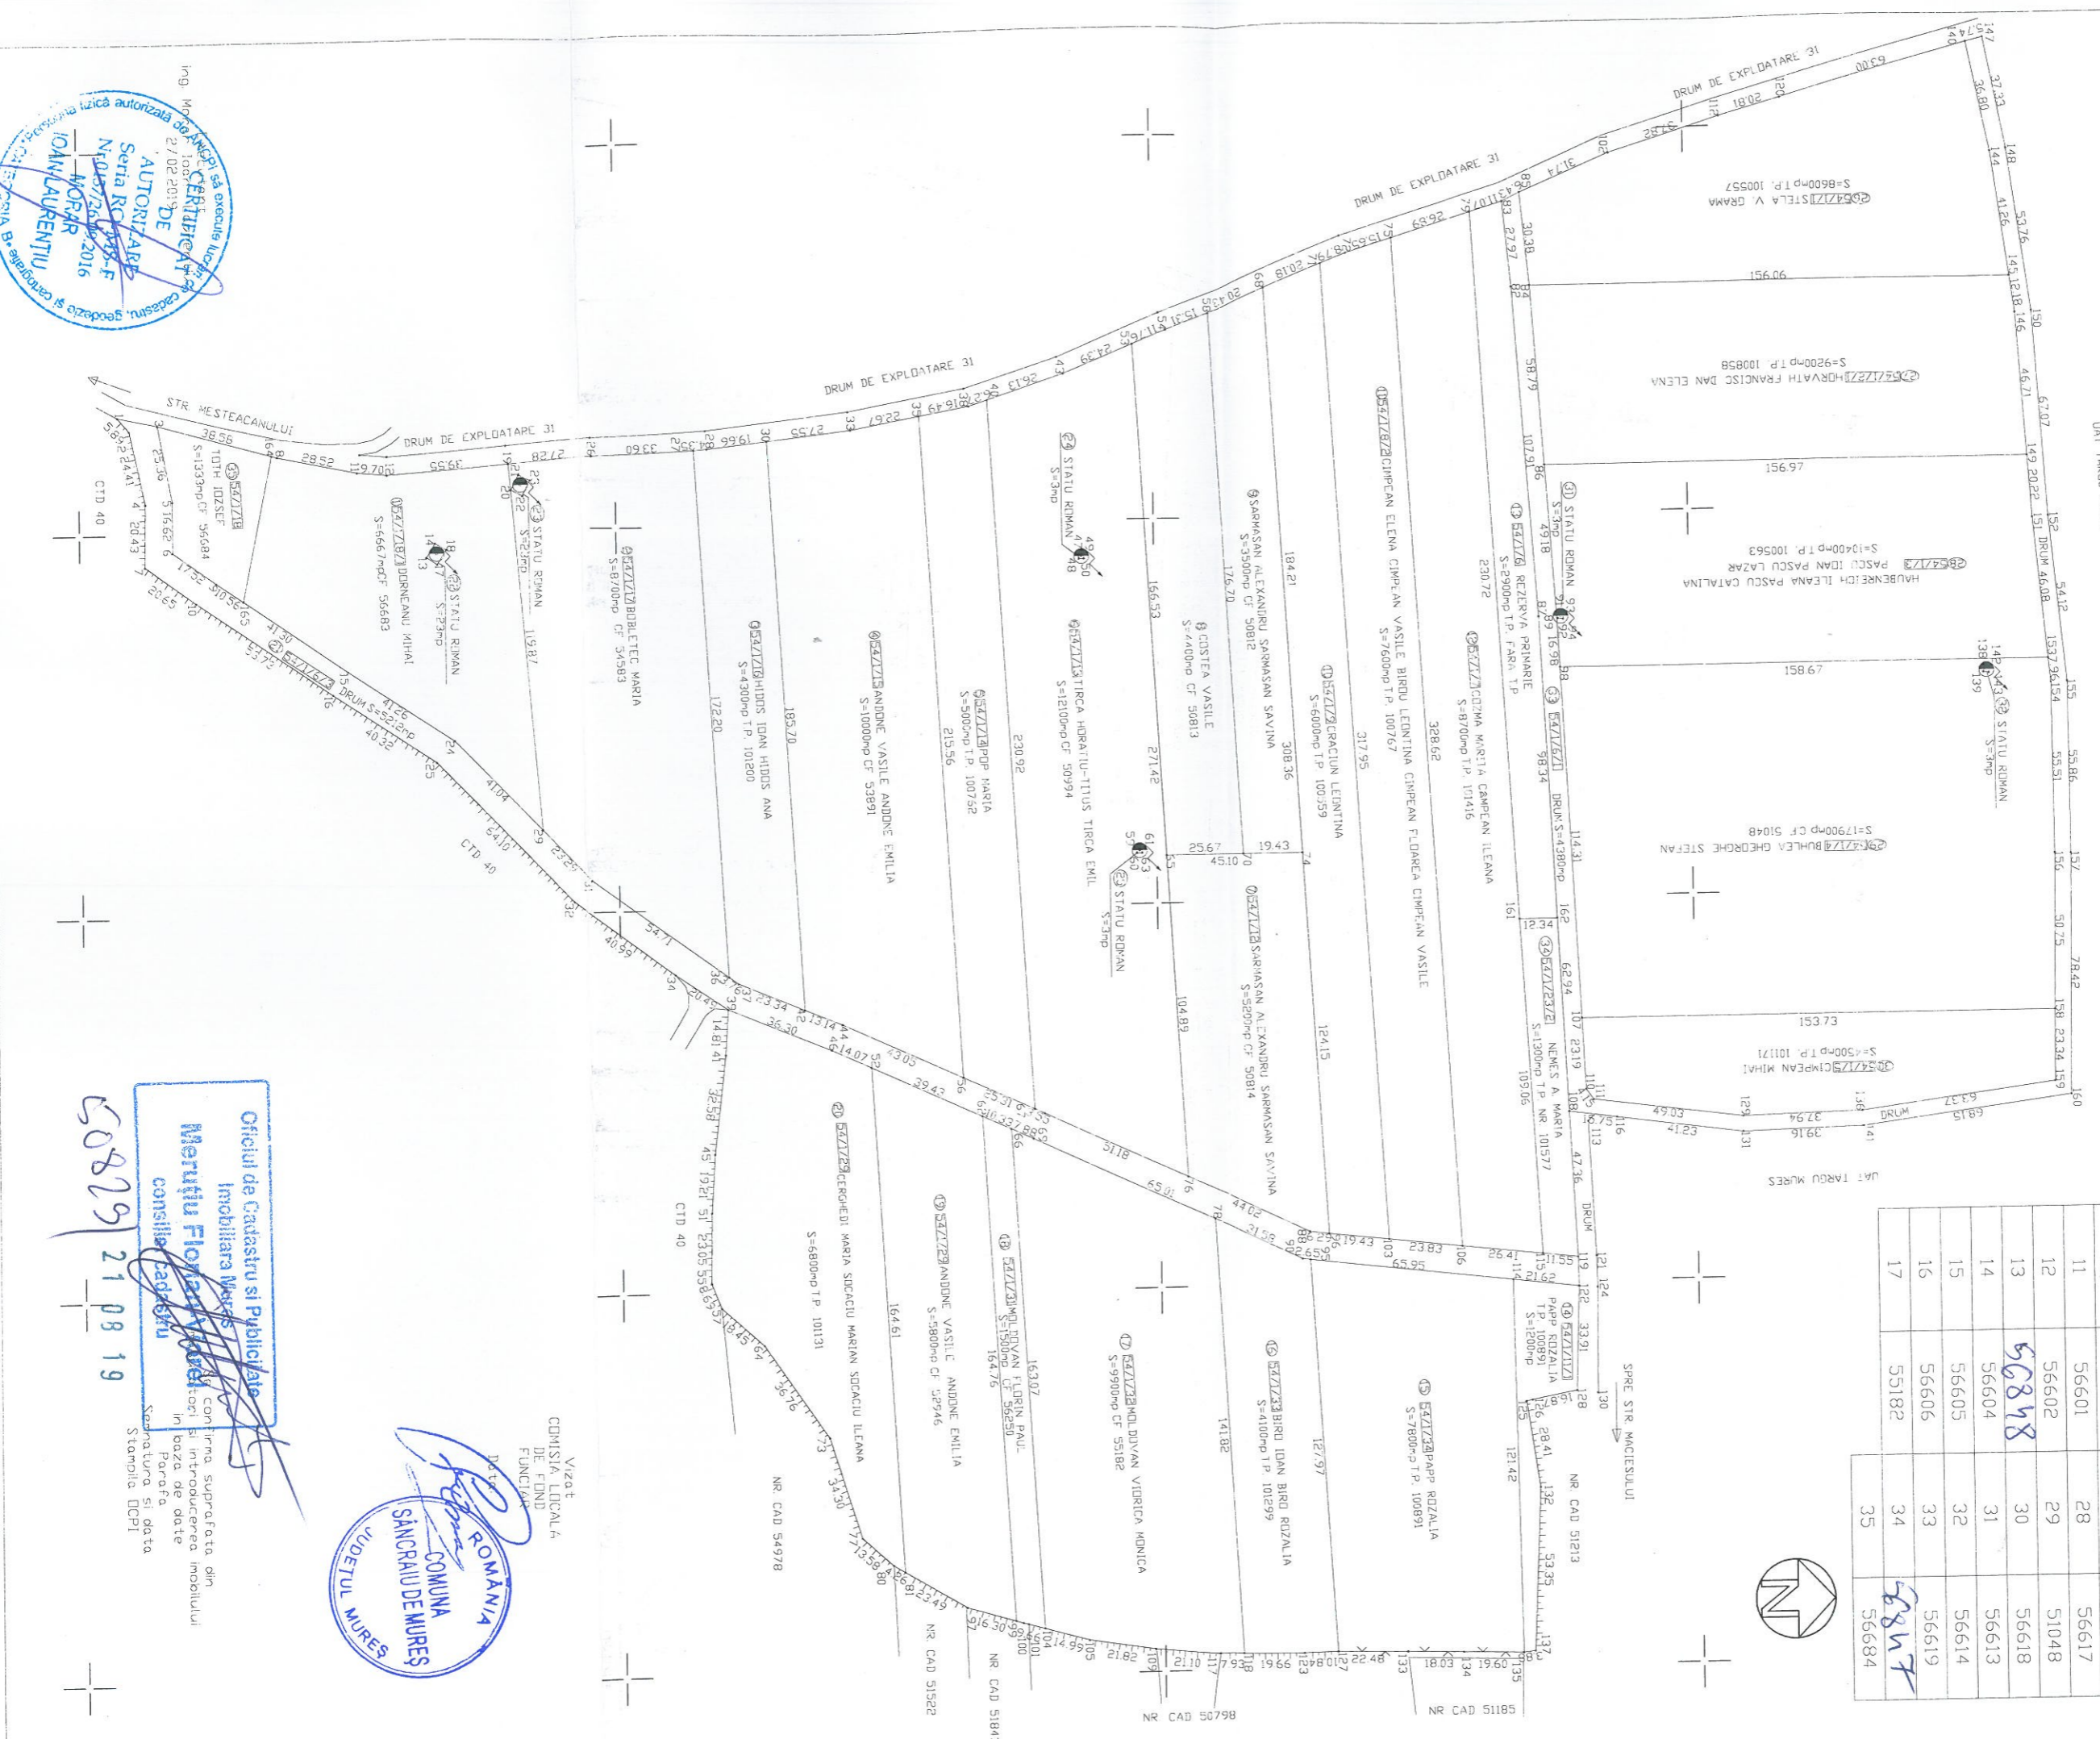

Oficiu de Cadastru și Publicitate
 Imobiliară Mureș
Meruțiu Florina
 consilier cadastru

50829 | 21 08 19

Se confirma suprafața din
 planul cu înțelesul și introducerea în
 în baza de date
 Parafă
 Stampinga DCPI