


594x420mm

PROPRIETATE INTELLECTUALA A ADI PROIECT SRL ESTE INTERZISA COPIEREA SI/SAU DISTRIBUIREA ACESTEI PLANSE SI/SAU A INFORMATIILOR CONTINUTE FARA ACORDUL AUTORULUI

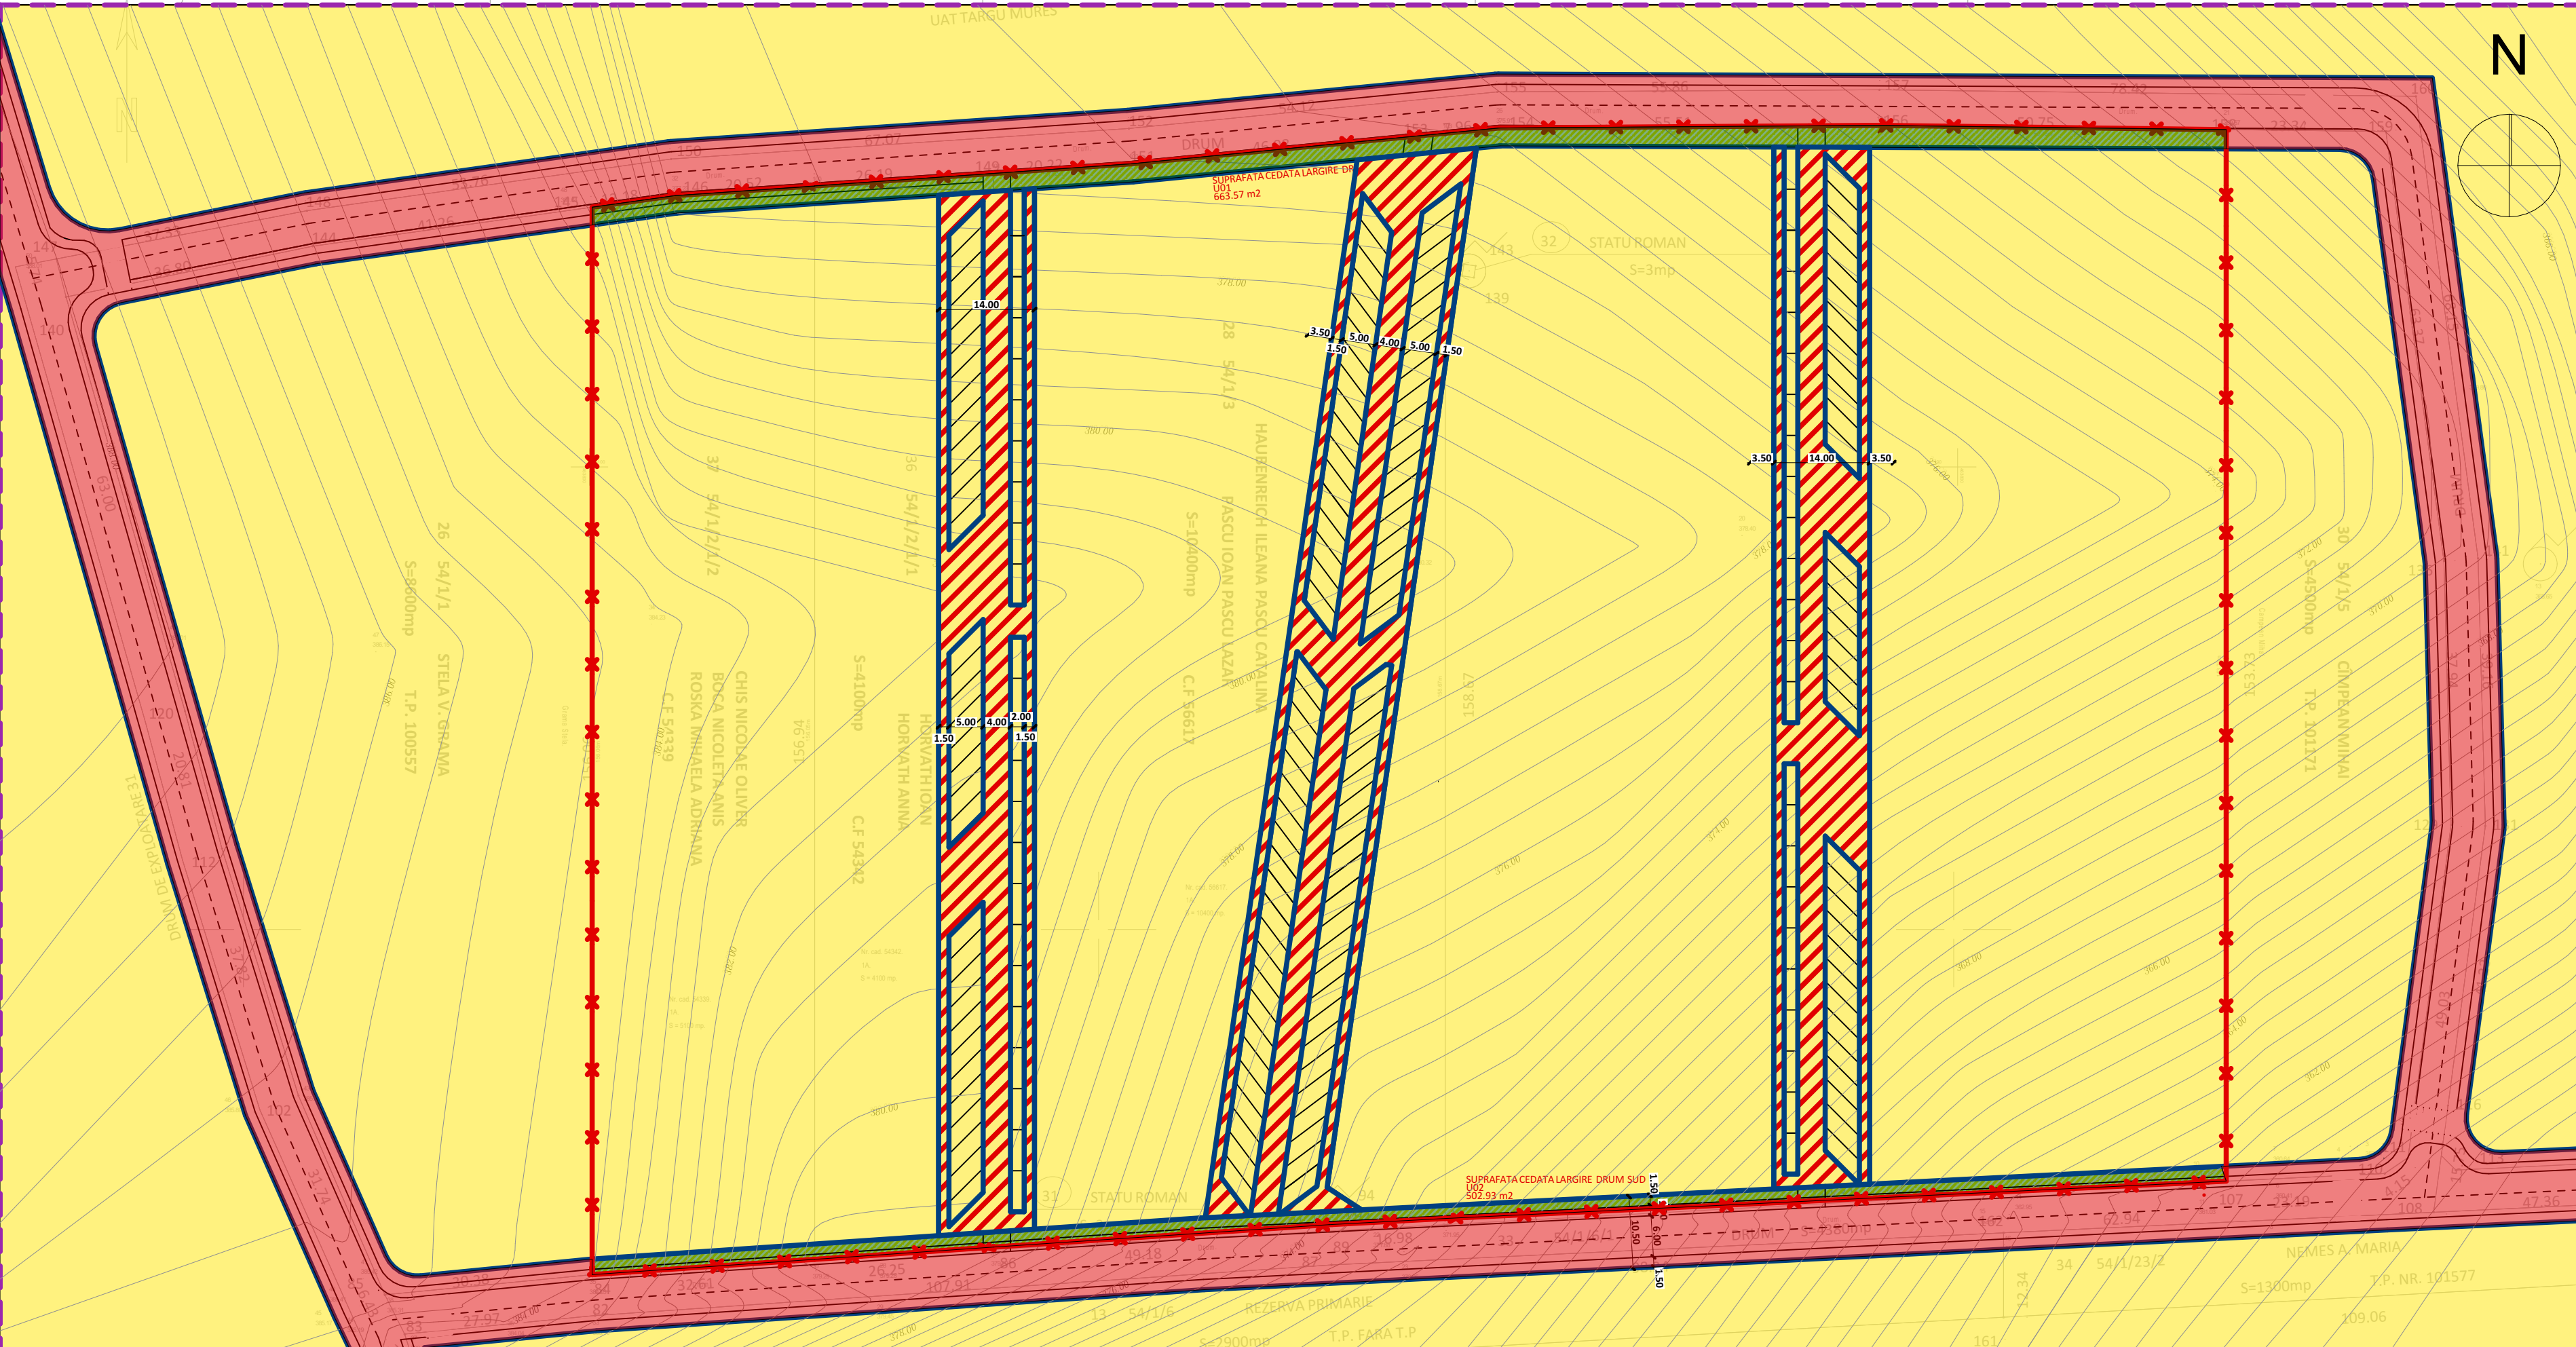

LIMITE

- - - - - LIMITA DE STUDIU PUZ
- --- --- LIMITA AMPLASAMENT EXISTENTA (LIMITA INTERVENTIE PUZ)
- --- --- LIMITE PARCELE PROPUSE

PROPRIETATE ASUPRA TERENURILOR

- DOMENIU PUBLIC
- DOMENIU PRIVAT

CIRCULATIA TERENURILOR

- SUPRAFATA DE TEREN APARTINAND DOMENIULUI PRIVAT CEDATA DOMENIULUI PUBLIC
- SUPRAFATA DE TEREN APARTINAND DOMENIULUI PRIVAT PROPUSE A FI TRECUTA IN DOMENIUL PUBLIC

3.7. Obiective de utilitate publica

Anexam Lista obiectivelor de utilitate publica prevazute in prezentul P.U.Z. aferenta zonei de interventie

Nr. crt.	Domenii (Denumirea)	Categoria de interes			Suprafata (mp)	Lungimea (ml)	Observatii
		N	J	L			
CAI DE COMUNICATIE							
1.	Infintare de strazi noi (strazile din cadrul amplasamentului)				6720.00	461.00	Se vor intocmi documentatii tehnice.
2.	Modernizare strazi existente prin marirea profilului stradal (strazile publice la nord si sud pe lungimea amplasamentului)				1191.91	480.00	Zone ce se vor ceda domeniului public necesare largirii strazilor publice existente, in vederea realizarii profilului de drum reglementat.
INFRASTRUCTURA MAJORA							
4.	Infintare retea de alimentare cu gaze naturale Dn=160mm				-	765.00	Distanta dintre amplasament si strada Maciesului este 285ml.
5.	Infintare retea de alimentare cu apa potabila Dn = 110 mm				-	765.00	Distanta dintre amplasament si strada Maciesului este 285ml.
6.	Infintare retea de canalizare menajera si pluviala in sistem unitar Dn = 250 mm				-	922.00	Distanta dintre amplasament si strada Maciesului este 285ml.
7.	Infintare linie electrica de joasa tensiune LES				-	1622.00	Distanta dintre amplasament si strada Maciesului este 285ml.
8.	Realizare tub ingropat pentru fibra optica				-	765.00	Distanta dintre amplasament si strada Maciesului este 285ml.

SITUATIE PROPUSE [M.P.]

SUP. CONSTRUITA	10,374.11
SUPR. CAROSABILE	2,167.17
SUPR. CEDATA	1,166.50
SUPR. PARCARI	3,122.92
SUPR. PIETONALE	5,500.26
SUPR. VERZI	8,953.69
SUPR. VERZI APARTAMENTE	6,215.35

SUPRAFATA PARCELA [M.P.] 37500
 NR. CADASTRAL 54342, 56617, 54339, 51048
 NR. TOPO 54342, 56617, 54339, 51048

PROIECTANT GENERAL:
ADI PROIECT SRL
 Strada Agricultorilor, nr. 7, Targu Mures, jud. Mures

CALITATE	NUME	SEMNTATURA
SEF PROIECT	ARH. Turcu Adrian	
PROIECTAT	ARH. Manciu Razvan	
DESENAT	ARH. Manciu Razvan	

DENUMIRE PROIECT:
PUZ - INTRODUCERE IN INTRAVILAN SI REGLEMENTARE URBANISTICA COMPLETARE UTR14

Str. Mesteacanului F.N., sat/com Sanraiu de Mures, jud. Mures
 BENEFICIAR:
SC. PAS IMOB CRIS S.R.L.
 Strada Principala, Nr. 118, sat/com. Sanraiu de Mures, jud. Mures

NUME PLANSA:
PLAN PROPRIETATEA ASUPRA TERENURILOR

PR. NR.	DATA	SCARA	PROPOS	STATUS
474/2022	08/2022	1:750	PUZ	FAZA
			U.9	NR. PL