

PROPUNERI URBANISTICE SC 1 : 1000



LEGENDA

- LIMITA INTRAVILAN EXISTENT
- LIMITA ZONEI STUDIATE
- LIMITA PROPRIETĂȚILOR STUDIATE (66.700,0mp)
- TEREN ARABIL EXTRAVILAN

PROPUNERI URBANISTICE

- - - - - LIMITA INTRAVILAN PROPUȘ
- 1 20 PARCELARE PROPUȘĂ
- COMERȚ - SERVICII, GRĂDINIȚĂ - CREȘĂ PROPUȘĂ
- ZONE VERZI PROPUȘE PENTRU FOLOSINȚĂ COMUNĂ, DE AGREMENT ȘI SPORT
- STRADA CÂMPULUI PROPUȘ CU PROFIL DE 9,0m LĂȚIME
- STRĂZI NOI PROPUȘE CU PROFIL DE 9,0m LĂȚIME, CU LOCURI DE PARCARE ȘI DE ÎNTOARCERE
- CANALE PT. SCURGEREA APELOR PLUVIALE PROPUȘE PT. AMENAJARE MAL
- ^ ACCESE PROPUȘE

PROFILE TRANSVERSALE PROPUȘE
SC 1 : 100

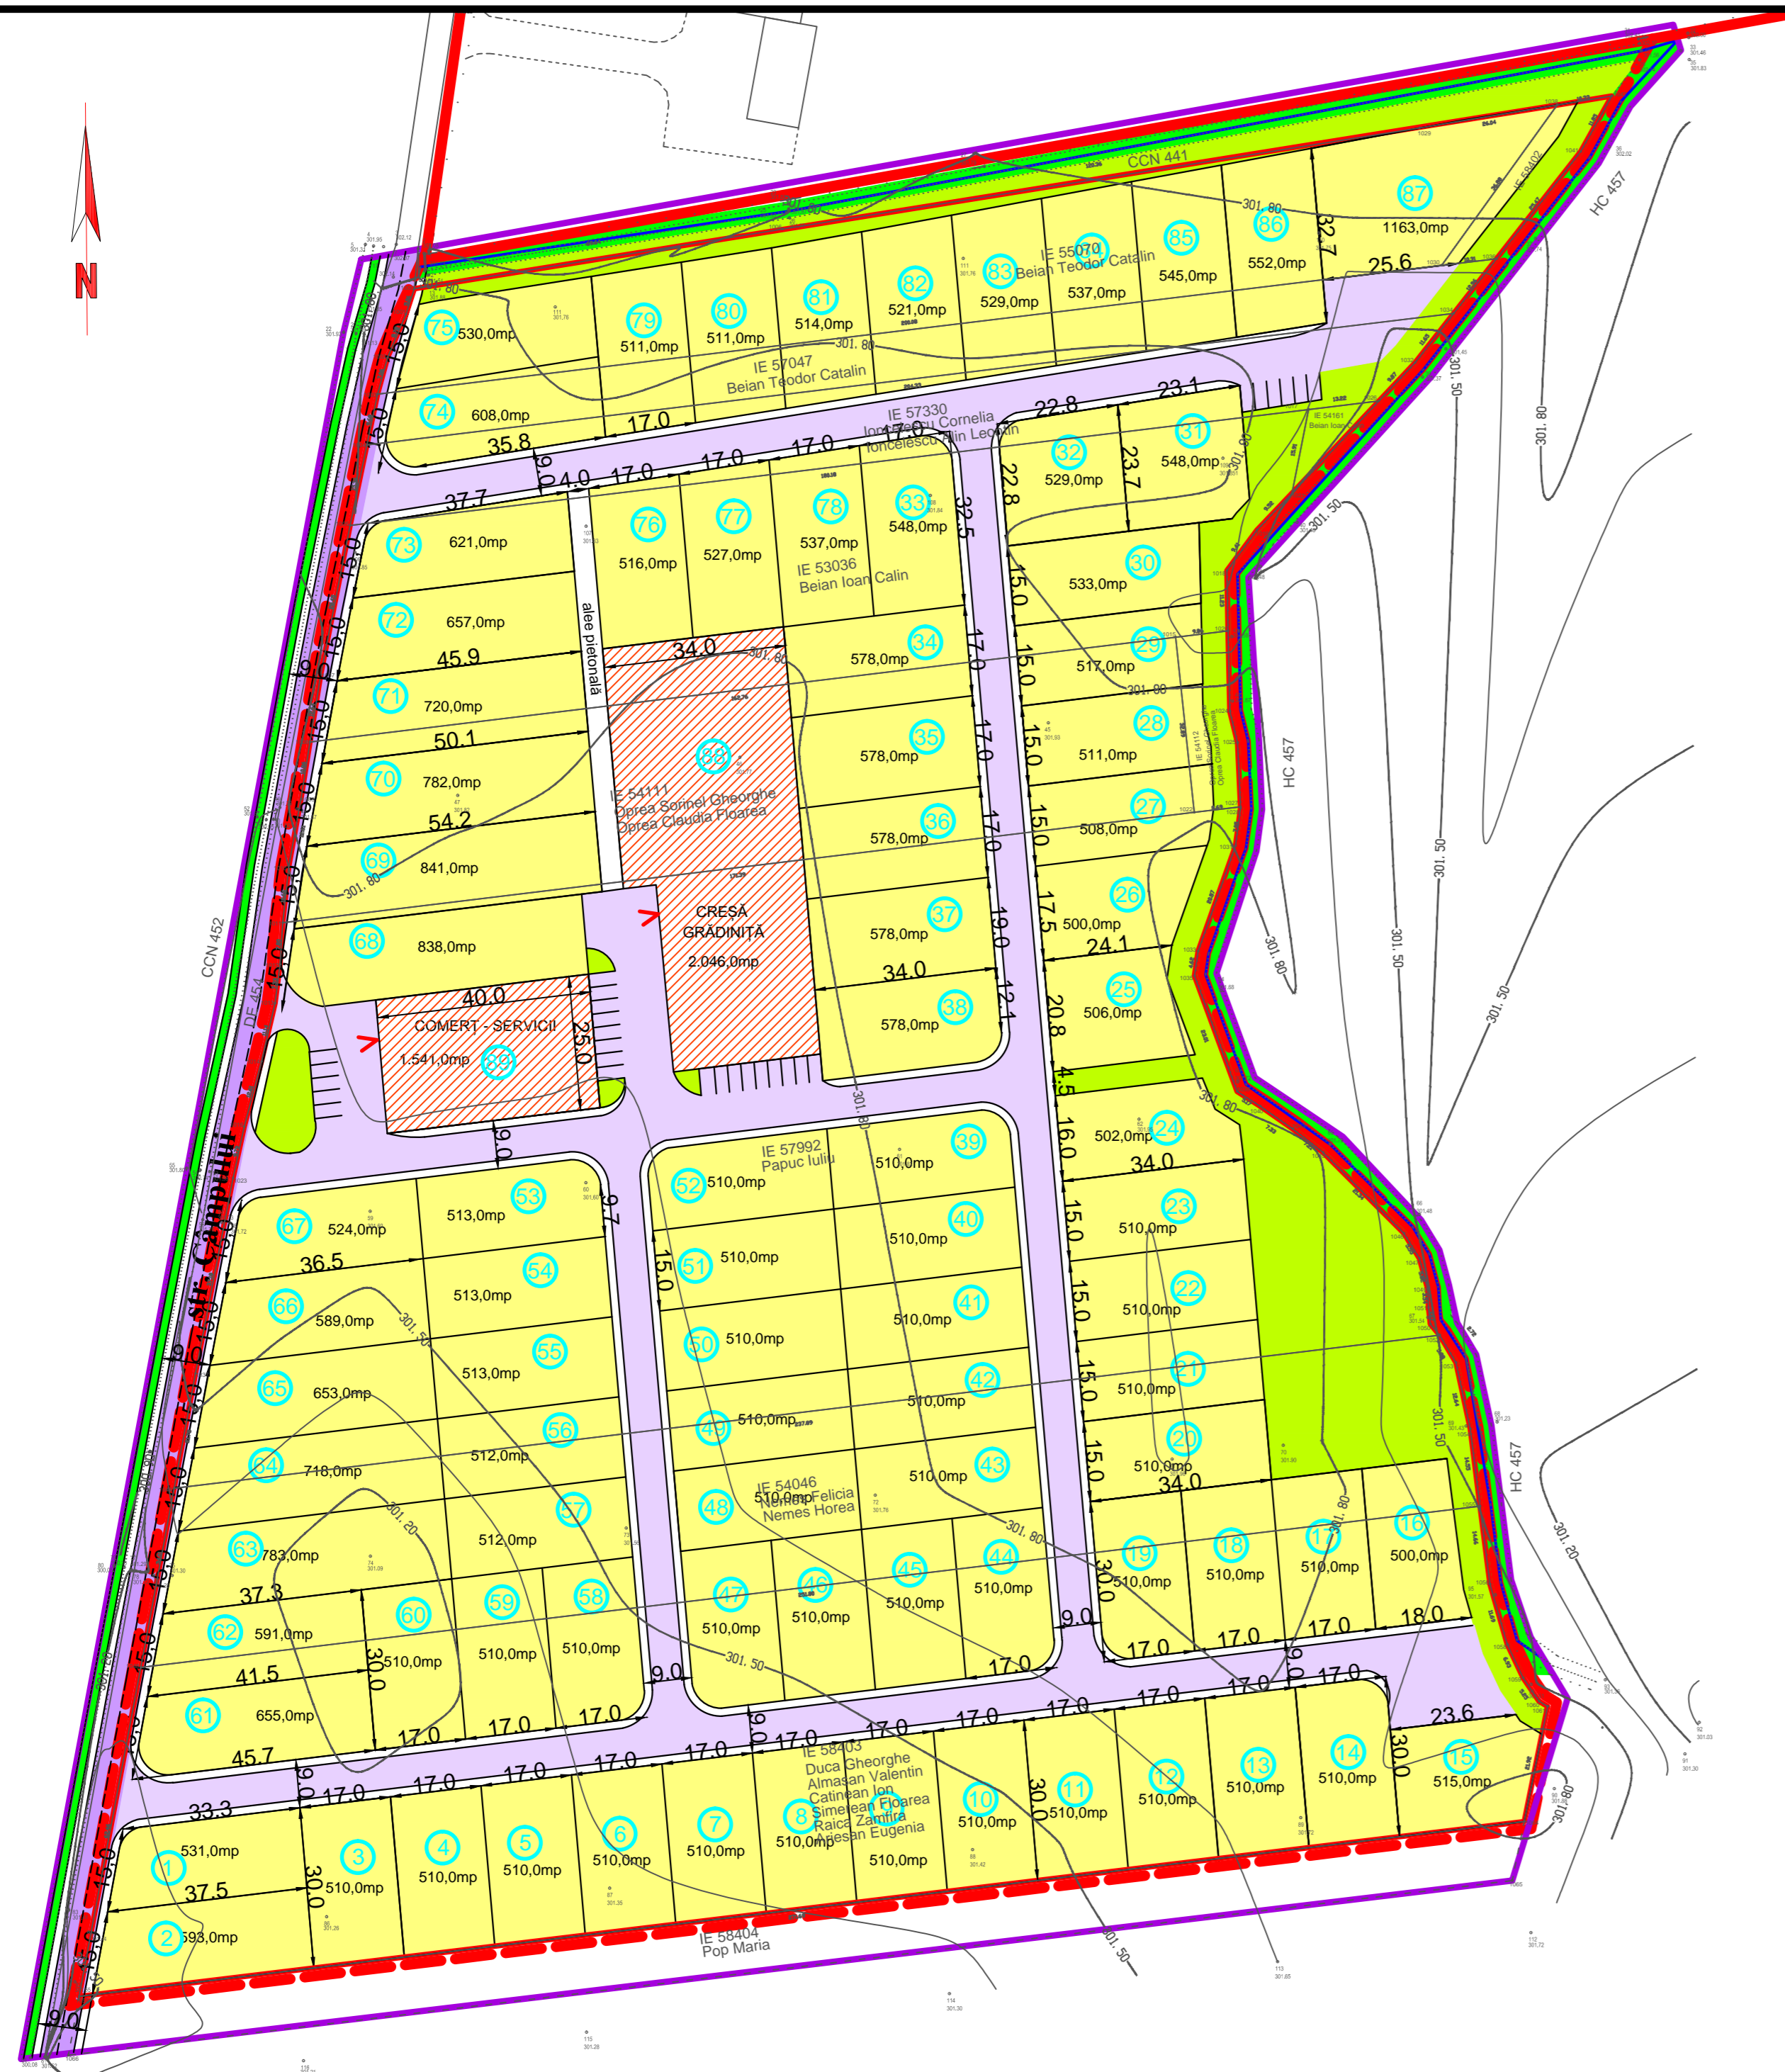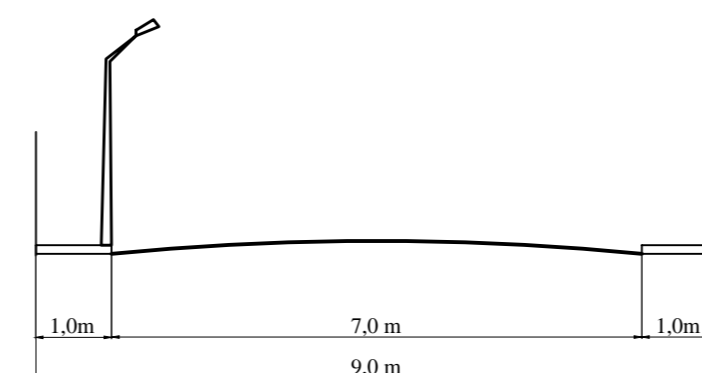

S.C. "PROIECT" S.R.L.		Beneficiari:		Pr.nr.
TG. MUREȘ		PROPRIETARI TERENURILOR		935/2022
J26-621-1991				
Director	cons. jr. Simó I.	Sc:	Doc. de Oportunitate pentru elaborare P.U.Z. - INTRODUCERE ÎN	Faza:
Sef proiect	arh. Keresztes G.	1:1000	INTRAVILAN, LOTIZARE TEREN PT. CONSTRUIRE, CASE DE	OP
Proiectanți	arh. Keresztes G.	DATA	LOCUIT UNIFAMILIALE, Sâncraiu de Mureș, Nazna str. Câmpului fn	
urbansim	teh. Gyeresi M.	2022	PROPUNERI URBANISTICE	Pl. S2