


REACTUALIZARE P.U.G. - COMUNA SÂNCRAIU DE MUREȘ

STRATEGIA DE DEZVOLTARE SPAȚIALĂ

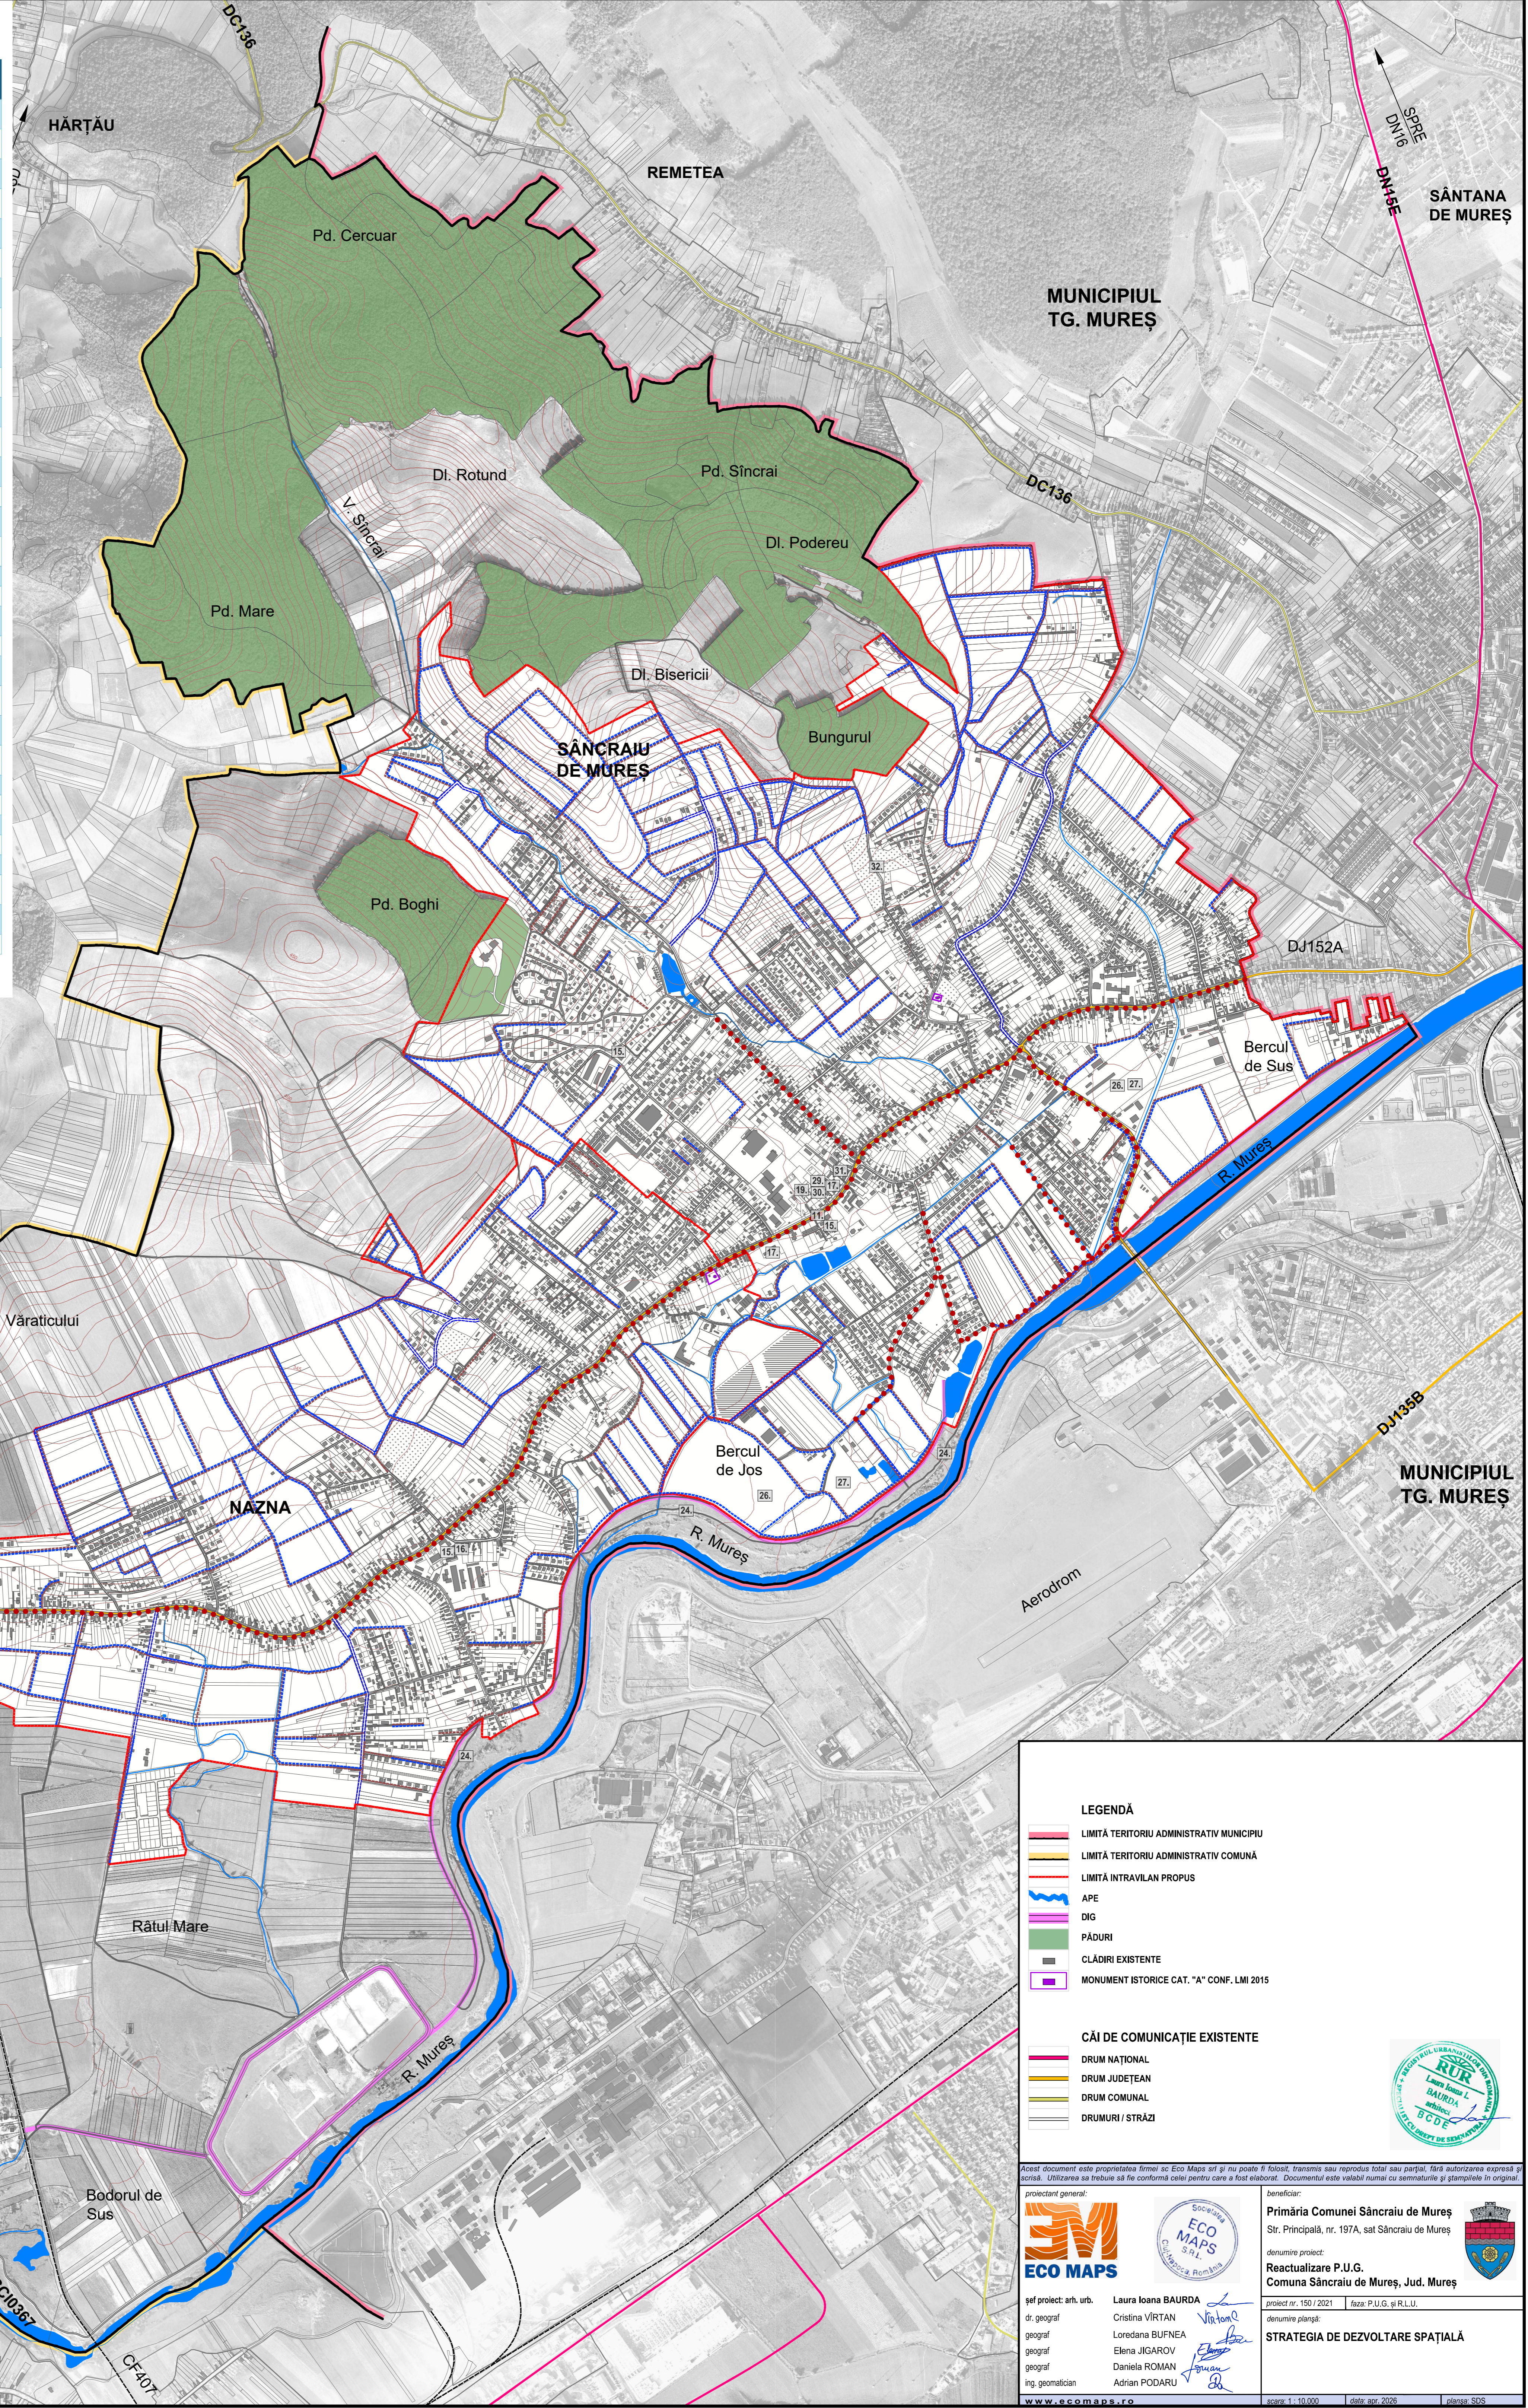

Denumirea investiției	Valoarea estimată (euro)	Sursa potențiale de finanțare (nume exact)	Etapizare (2026-2036)	Stadiul actual	Responsabil implementare
1. Extindere și modernizare rețea de apă potabilă în comună (inclusiv creșterea presiunii)	7.020.000	Buget local / Operator utilități	2026-2029 (proiectare-execuție)	în derulare	Primăria / Operator utilități
2. Construire/modernizare capacități de stocare apă (rezervoare/bazine) pentru stabilizarea debitului	300.000	Buget local / Operator utilități	2026-2028	idee de proiect	Primăria / Operator utilități
3. Extindere și reabilitare rețele apă-canal în zone de creștere (sectoare noi)	400.000	Buget local / Operator utilități	2026-2028	idee de proiect	Primăria / Operator utilități
4. Reabilitare și extindere sistem pluvial (sectoare vulnerabile + evacuare controlată)	1.800.000	Programul Dezvoltare Durabilă 2021-2027 (PDD) / Buget local	2027-2031	idee de proiect	Primăria
5. Pachet „atrăși + pluvial” în extindere (rețele/santuri funcționale + refacere unitare)	900.000	Programul național de investiții Anghel Saligny / Buget local	2028-2032	idee de proiect	Primăria
6. Modernizare rețea stradală în localitățile Sâncraiu de Mureș și Nazna	3.582.800	Programul național de investiții Anghel Saligny / Buget local	2026	în derulare	Primăria
7. Modernizarea infrastructurii rutiere – 3,28 km străzi locale	1.065.700	PS PAC 2023-2027 (AFIR) – DR-28 / Buget local	2026 – 2027	în derulare	Primăria
8. Modernizare drumuri de exploatare agricolă (pachet drumuri agricole)	1.100.000	PS PAC 2023-2027 (AFIR) – DR-27 / Buget local	2026-2028	în derulare	Primăria
9. Pod nou în Nazna + drum de legătură (fluidizare acces)	1.020.400	Programul național de investiții Anghel Saligny / Buget local	2026-2028	idee de proiect	Primăria
10. Piste velo în intravilan (trasee funcționale între sectoare și către dotări)	200.000	PR Centru 2021-2027 / Buget local	2027-2029	idee de proiect	Primăria
11. Centru intermodal transport public (nod local, opriri, conectări pietonale)	2.000.000	PR Centru 2021-2027 / Buget local	2028-2031	idee de proiect	Primăria
12. Achiziție autobuze electrice pentru servicii perurbane	3.000.000	PR Centru 2021-2027 / Buget local	2028-2032	idee de proiect	Primăria / operator transport
13. Stații de reîncărcare vehicule electrice (4 stații / 8 puncte)	100.000	PNRR – Componenta 10 Fondul Local (FL3)	2026	în derulare	Primăria
14. Actualizare PUG și elaborare format GIS	100.000	PNRR – Componenta 10 Fondul Local	2026	în derulare	Primăria
15. Extindere și reabilitare școli Nazna și Sâncraiu de Mureș	8.800.000	PNRR – Componenta 15 Educație	2026-2027 (proiectare) / 2028-2030 (execuție)	în derulare	Primăria
16. Construire creșă Nazna (capacitate 40 copii, nZEB)	1.760.000	PR Centru 2021-2027 / Buget local	2026 (achiziție) / 2027-2029 (execuție)	în derulare	Primăria
17. Eficientizare energetică blocuri de locuințe	420.000	PNRR – Componenta 5 Valul Renovării	2026	în derulare	Primăria
18. Fotovoltaic 200 kW pe clădiri publice (autoconsum)	260.510	Fondul pentru Modernizare	2026 – 2027	în derulare	Primăria
19. Eficientizare energetică cămin cultural (Sâncraiu de Mureș)	735.000	AFM – programul exact: fotovoltaic / Buget local	2027-2029	idee de proiect	Primăria
20. Implementare servicii digitale / pachet smart (digitalizare)	190.000	PR Centru 2021-2027 / Buget local	2027-2029	idee de proiect	Primăria
21. Sistem comunal integrat de monitorizare și siguranță publică	800.000	PR Centru 2021-2027 / Buget local	2030-2032	idee de proiect	Primăria
22. Colectare selectivă: coșuri/insule și punct pentru voluminare	150.000	Programul Dezvoltare Durabilă 2021-2027 (PDD) / Buget local	2026-2028	idee de proiect	Primăria
23. Platformă pentru deșuri din construcții și vegetale	100.000	Programul Dezvoltare Durabilă 2021-2027 (PDD) / Buget local	2027-2029	idee de proiect	Primăria
24. Amenajare zonă de agrement pe malul Mureșului (impact redus + întreprinderi)	600.000	PR Centru 2021-2027 / Buget local	2028-2031	idee de proiect	Primăria
25. Împăduriri și parcuri forestiere / plantări structurale	450.000	AFM – programul exact: împăduriri	2026-2028	idee de proiect	Primăria
26. Parc industrial limitrof Târgu Mureș (activități compatibile)	6.000.000	PPP / concesiune	2028-2036	idee de proiect	Primăria
27. Parc logistic zona UID	2.000.000	PPP / concesiune	2028-2036	idee de proiect	Primăria
28. Amenajare piață agroalimentară modernă	205.000	Buget local / Buget de stat	2030-2032	idee de proiect	Primăria
29. Incubator de afaceri / hub antreprenorial	1.200.000	PR Centru 2021-2027 / Buget local	2032-2036	idee de proiect	Primăria
30. Centru permanent pentru seniori (Nazna)	950.000	Programul Incluziune și Demnitate Socială 2021-2027 (PiDS) / Buget local	2030-2033	idee de proiect	Primăria
31. Centru medical multifuncțional	2.200.000	CNI – Programul național de construcții de interes public și social / Buget local	2031-2034	idee de proiect	Primăria
32. Construire capela moartuară	400.000	Buget local	2026-2027	idee de proiect	Primăria



LEGENDĂ

- LIMITĂ TERITORIULUI ADMINISTRATIV MUNICIPIU
- LIMITĂ TERITORIULUI ADMINISTRATIV COMUNĂ
- LIMITĂ INTRAVILAN PROPUȘ
- APE
- DIG
- PĂDURI
- CLĂDIRI EXISTENTE
- MONUMENT ISTORICE CAT. "A" CONF. LMI 2015

CĂI DE COMUNICAȚIE EXISTENTE

- DRUM NAȚIONAL
- DRUM JUDEȚEAN
- DRUM COMUNAL
- DRUMURI / STRĂZI

PROIECTANT GENERAL:

ECO MAPS
 Laura Ioana BAURDA
 Cristina VIRȚAN
 Loredana BUȚNEA
 Elena JIGĂROV
 Daniela ROMAN
 Adrian PODARU

BENEFICIAR:
 Primăria Comunei Sâncraiu de Mureș
 Str. Principală, nr. 197A, sat Sâncraiu de Mureș

NUMELE PROIECT:
 Reactualizare P.U.G. Comuna Sâncraiu de Mureș, Jud. Mureș

PROIECT NR.: 150 / 2021 **FAZĂ:** P.U.G. și R.L.U.
NUMELE PLANȘII: STRATEGIA DE DEZVOLTARE SPAȚIALĂ

SCALA: 1:10.000 **DATA:** apr. 2026 **PLANȘA:** SDS

www.ecomaps.ro